



Согласовано
Начальник О.Г.П.С
г. М-Суу

Схема эвакуации 1-го этажа

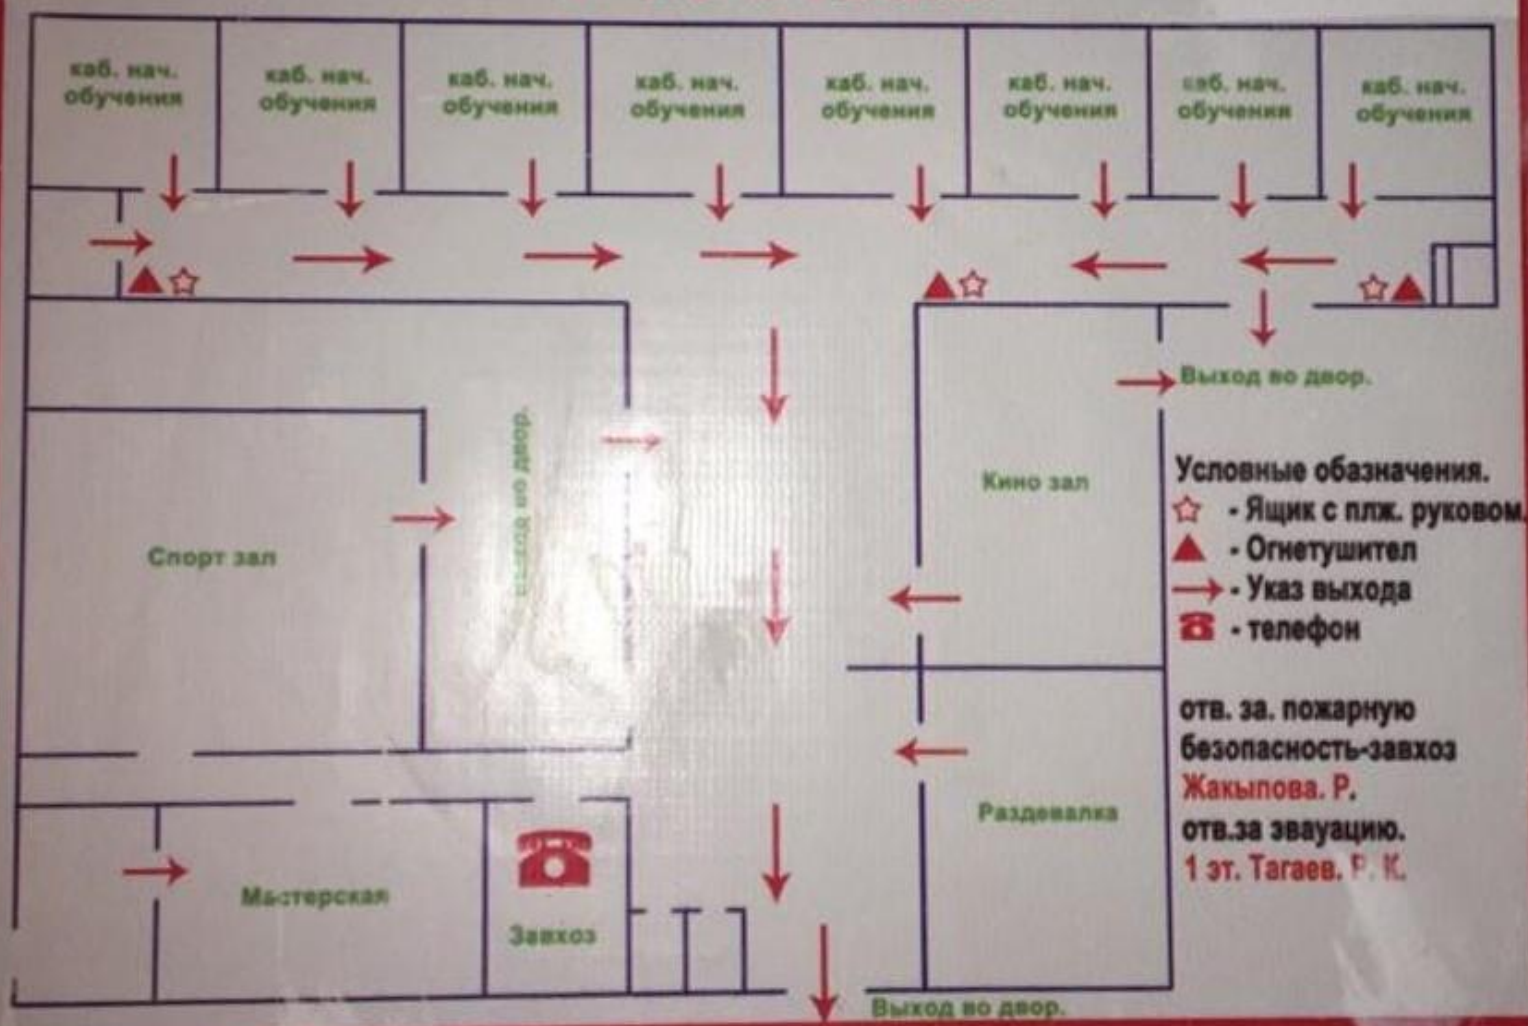


Согласовано
Начальник О.Г.П.С
г. М-Суу

Схема эвакуации 2-го этажа

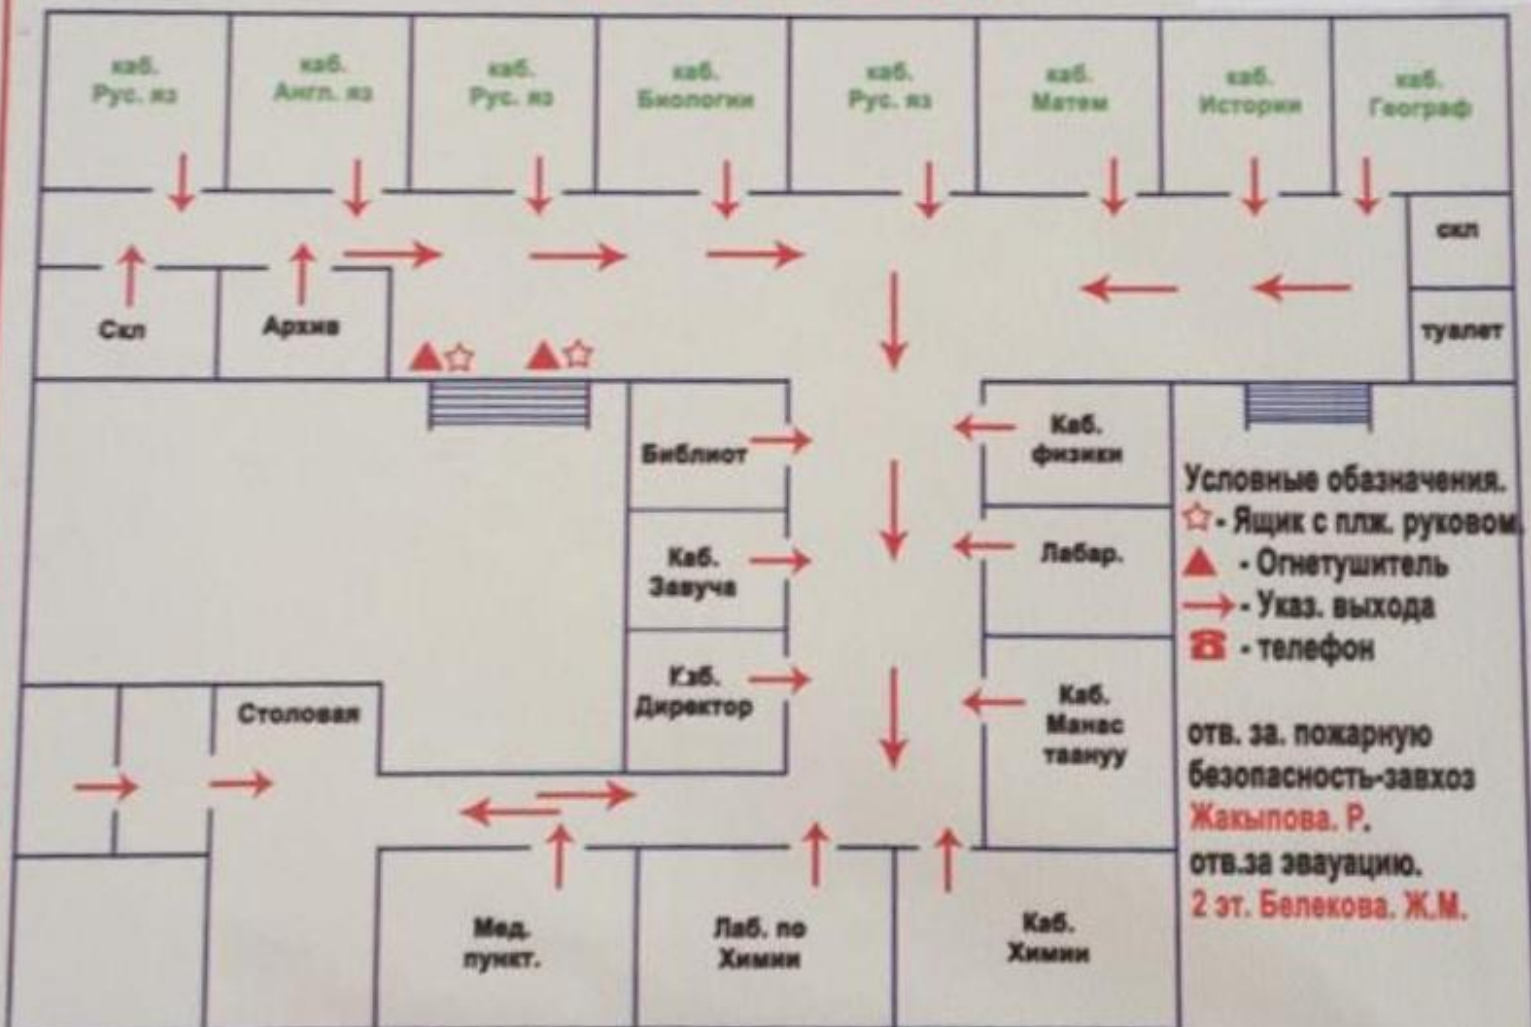

Согласовано
Начальник О.Г.П.С
г. М-Суу

Схема эвакуации 3-го этажа

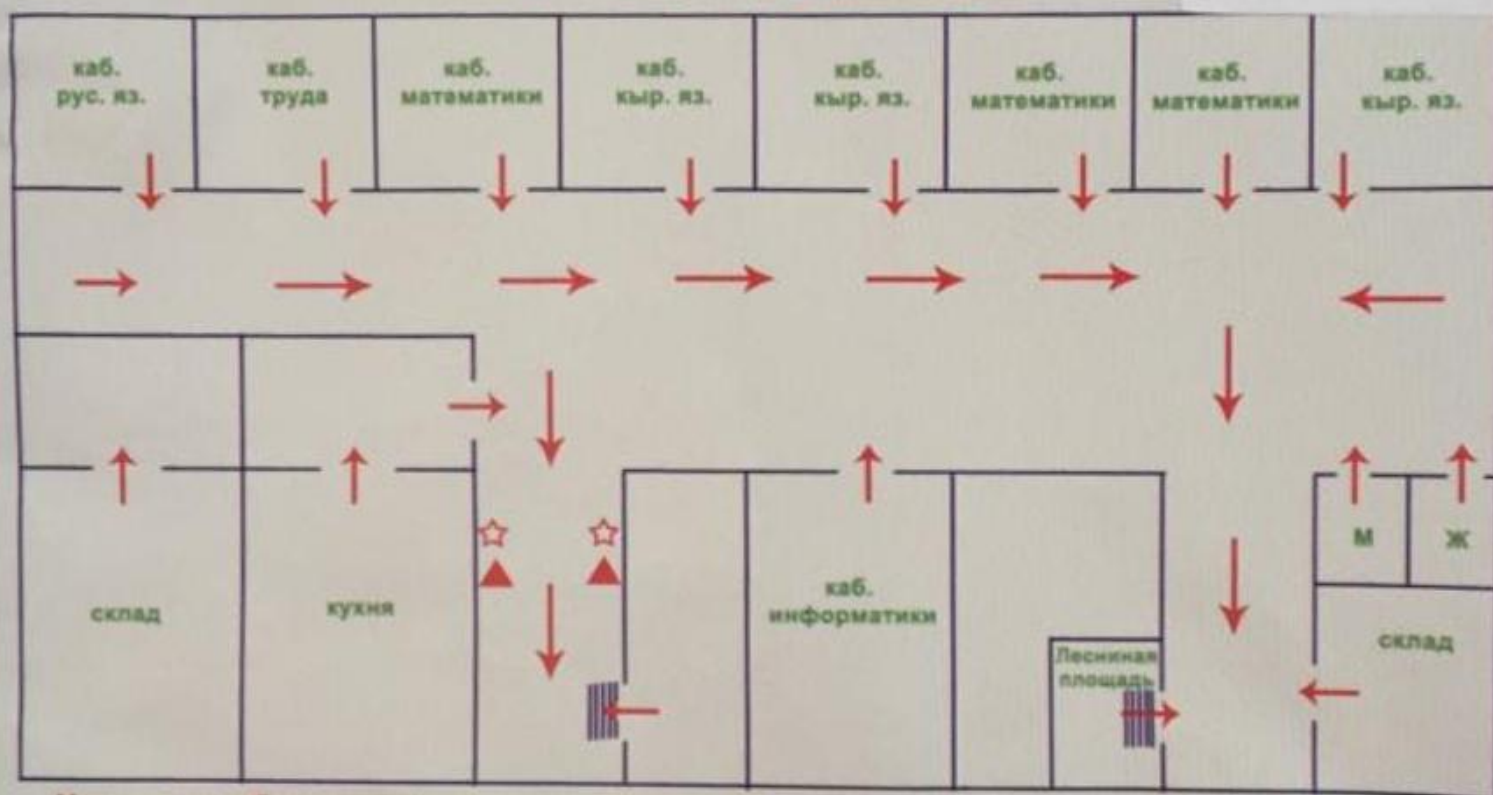

Условные обозначения.

- ☆ - Ящик с плж. руковом.
- ▲ - Огнетушитель
- - Указ выхода
- ☎ - телефон

отв. за пожарную
безопасность-завхоз

Жакыпова. Р.

отв.за эвакуацию.

3-эт. Кадыралиева. З. И.